


ПРАВИЛА ЗЕМЛЕПОЛЬЗОВАНИЯ И ЗАСТРОЙКИ ПОСЕЛКА КРАСНОГОРНЯЦКИЙ
КОММУНАРСКОГО СЕЛЬСКОГО ПОСЛЕНИЯ ОКТЯБРЬСКОГО РАЙОНА РОСТОВСКОЙ
ОБЛАСТИ

КАРТА ГРАНИЦ ТЕРРИТОРИАЛЬНЫХ ЗОН ПОСЕЛКА КРАСНОГОРНЯЦКИЙ
КОММУНАРСКОГО СЕЛЬСКОГО ПОСЛЕНИЯ ОКТЯБРЬСКОГО РАЙОНА РОСТОВСКОЙ
ОБЛАСТИ М 1:12000

Приложение №1
к правилам землепользования и застройки
п. Красногорняцкий Коммунарского СП
Октябрьского района Ростовской области,
утвержденным Собранием депутатов
Коммунарского сельского поселения
от " ____ " _____ 202__г.
№ _____

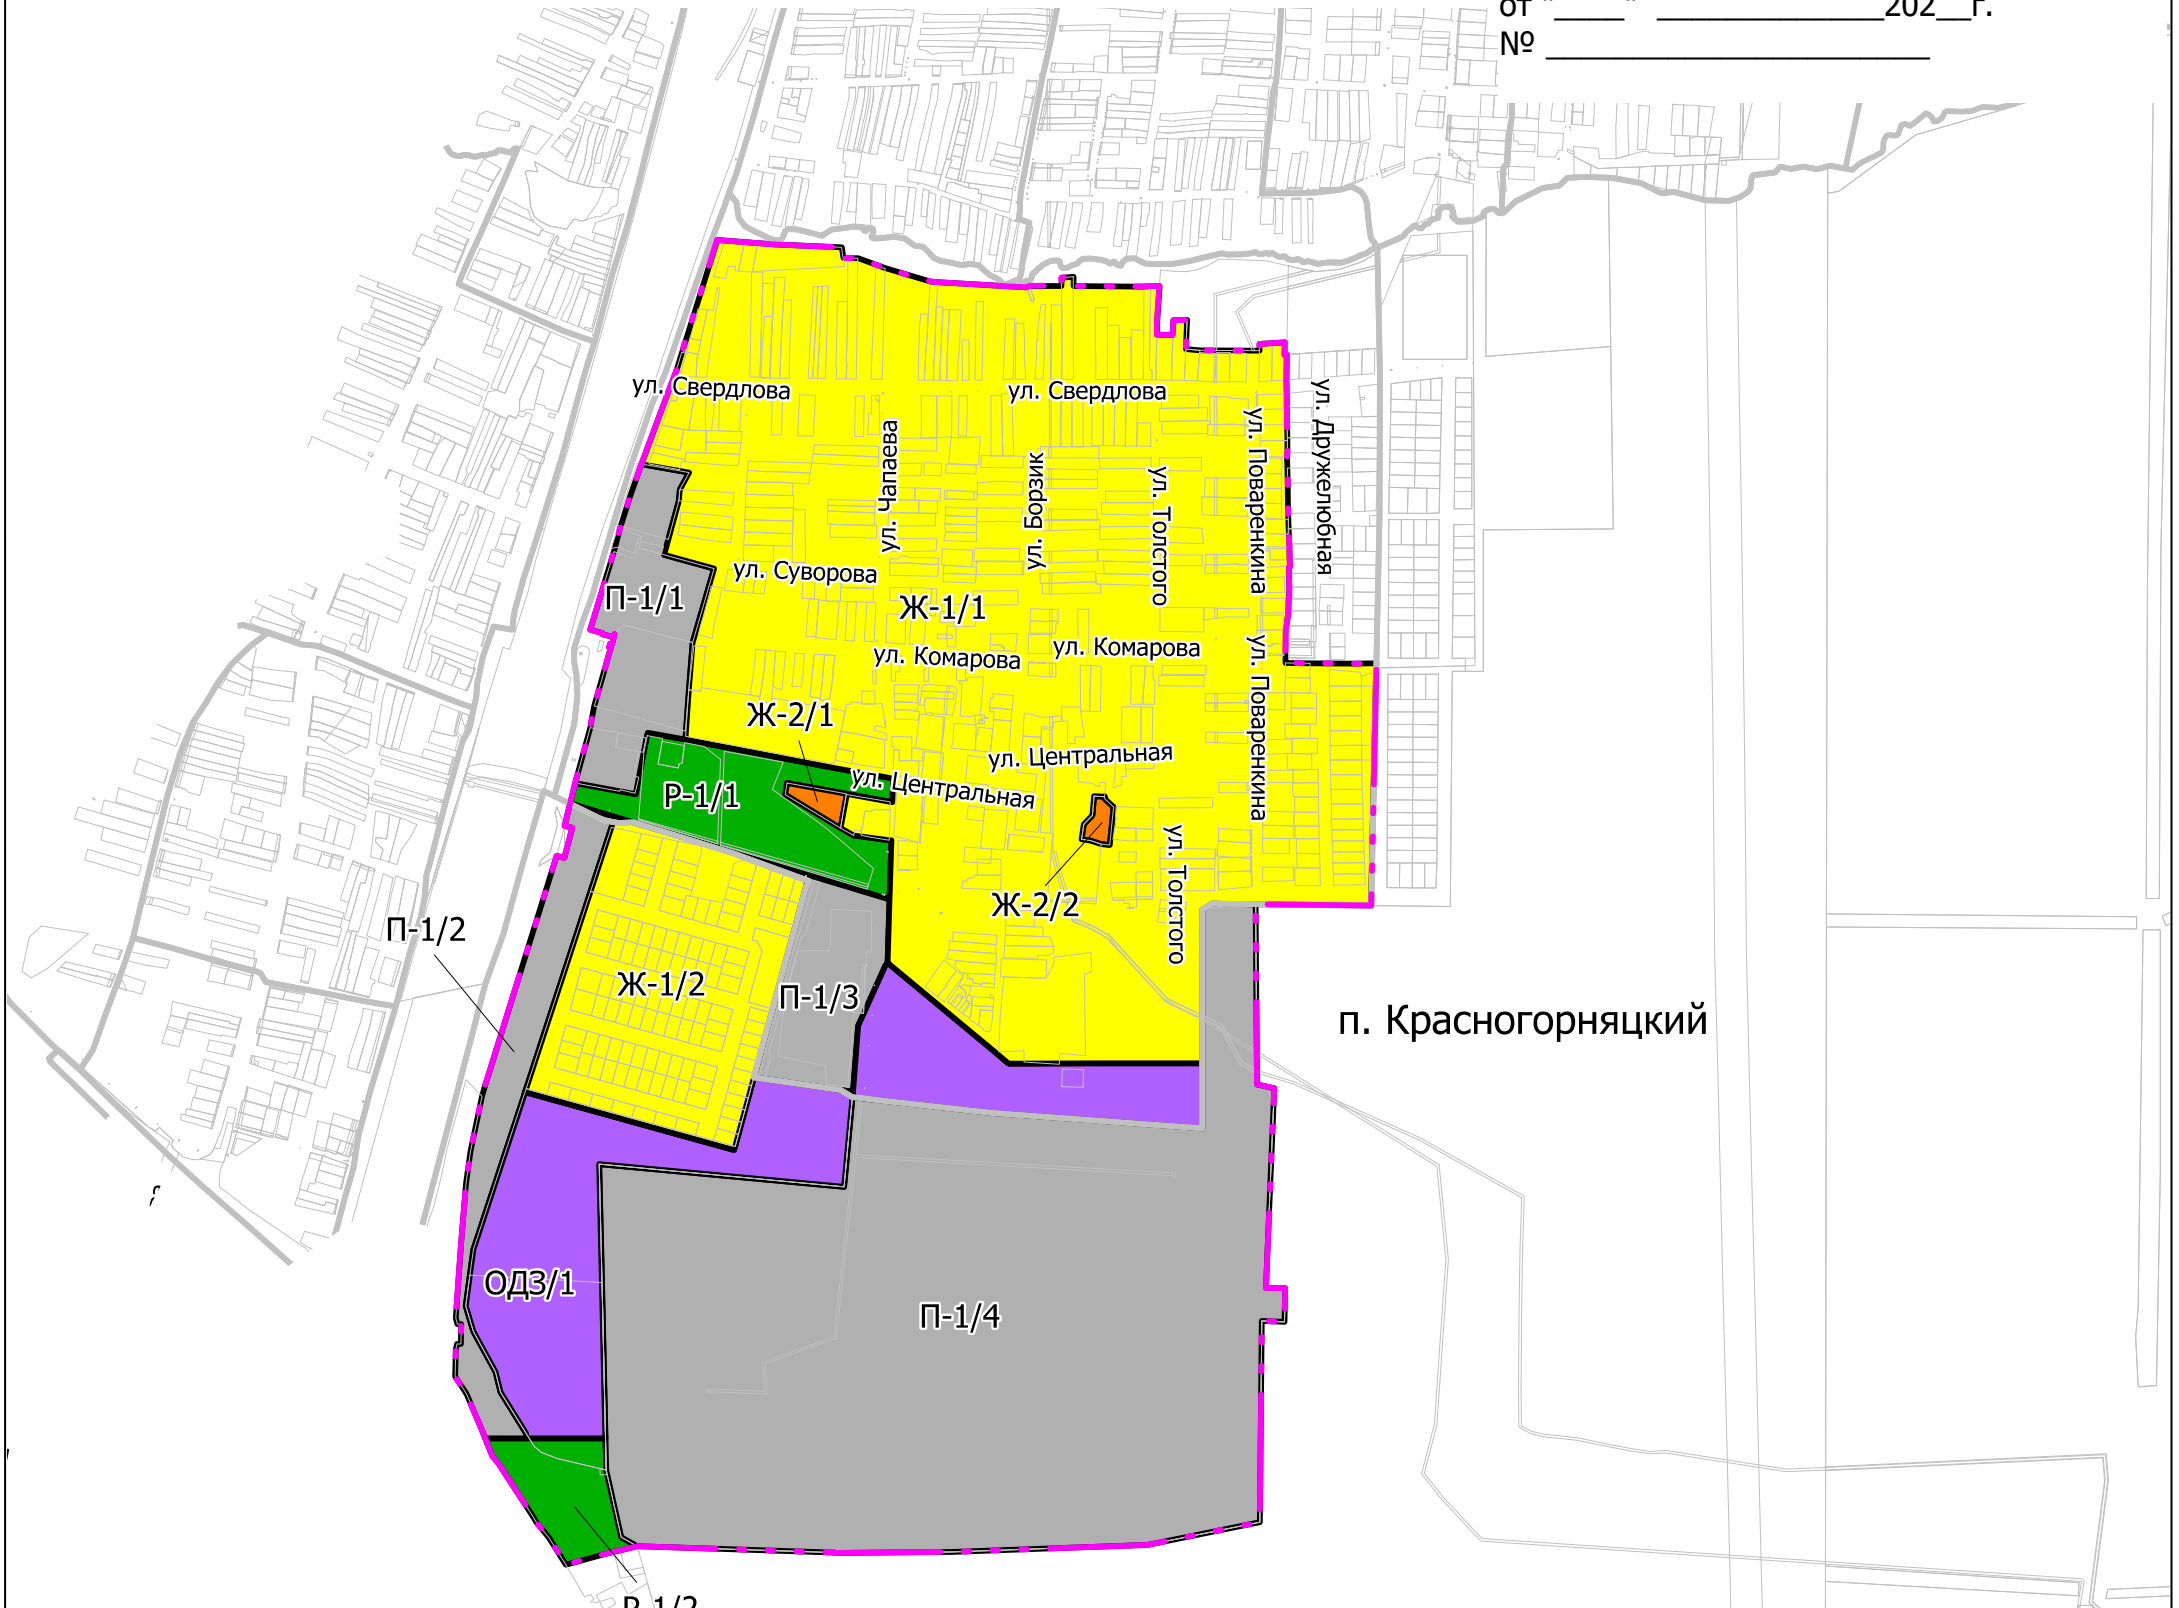

УСЛОВНЫЕ ОБОЗНАЧЕНИЯ:

- Граница населенного пункта
- Граница кадастрового квартала
- Земельный участок
- Зона существующей жилой застройки
- Зона развития жилой застройки
- Зона обслуживания жилой застройки
- Зона кладбищ и мемориальных парков
- Зона промышленных, производственных, коммунальных и складских объектов
- Зона рекреационно-природных территорий
- Зона сельскохозяйственного использования
- Зона существующего ведения садоводства
- Зона акваторий

						П33		
						Правила землепользования и застройки п. Красногорняцкий Коммунарского СП Октябрьского района Ростовской области		
Изм.	Коп.уч.	Лист	Недок.	Подпись	Дата	Стадия	Лист	Листов
Ген.директор		Шмаков Е.Н.			08.20	П	1	1
ГАП		Пуц Н.А.			08.20	ООО "ГЕО-ДОН"		
						Карта 1. Градостроительное зонирование		

ПРАВИЛА ЗЕМЛЕПОЛЬЗОВАНИЯ И ЗАСТРОЙКИ ХУТОРА ВЕРХНЕГРУШЕВСКИЙ
КОММУНАРСКОГО СЕЛЬСКОГО ПОСЕЛЕНИЯ ОКТЯБРЬСКОГО РАЙОНА РОСТОВСКОЙ
ОБЛАСТИ
КАРТА ГРАНИЦ ТЕРРИТОРИАЛЬНЫХ ЗОН ХУТОРА ВЕРХНЕГРУШЕВСКИЙ
КОММУНАРСКОГО СЕЛЬСКОГО ПОСЕЛЕНИЯ ОКТЯБРЬСКОГО РАЙОНА РОСТОВСКОЙ
ОБЛАСТИ М 1:12000

Приложение №1
к правилам землепользования и застройки
х. Верхнегрушевский Коммунарского СП
Октябрьского района Ростовской области,
утвержденным Собранием депутатов
Коммунарского сельского поселения
от "___" _____ 202__г.
№ _____





- УСЛОВНЫЕ ОБОЗНАЧЕНИЯ:
- Граница населенного пункта
 - Граница кадастрового квартала
 - Земельный участок
 - Зона существующей жилой застройки
 - Зона развития жилой застройки
 - Зона обслуживания жилой застройки
 - Зона кладбищ и мемориальных парков
 - Зона промышленных, производственных, коммунальных и складских объектов
 - Зона рекреационно-природных территорий
 - Зона сельскохозяйственного использования
 - Зона существующего ведения садоводства
 - Зона акваторий

П33						Правила землепользования и застройки х. Верхнегрушевский Коммунарского СП Октябрьского района Ростовской области		
Изм.	Коп.уч.	Лист	Недок.	Подпись	Дата	Стадия	Лист	Листов
Ген.директор		Шмаков Е.Н.			08.20	П	1	1
ГАП		Пуц Н.А.			08.20	ООО "ГЕО-ДОН"		
Карта 1. Градостроительное зонирование								

КАРТА ГРАНИЦ ТЕРРИТОРИАЛЬНЫХ ЗОН ПОСЕЛКА НОВОСВЕТЛОВСКИЙ
КОММУНАРСКОГО СЕЛЬСКОГО ПОСЛЕНИЯ ОКТЯБРЬСКОГО РАЙОНА РОСТОВСКОЙ
ОБЛАСТИ М 1:12000


Приложение №1
к правилам землепользования и застройки
п. Новосветловский Коммунарского СП
Октябрьского района Ростовской области,
утвержденным Собранием депутатов
Коммунарского сельского поселения
от " ____ " _____ 202__г.
№ _____

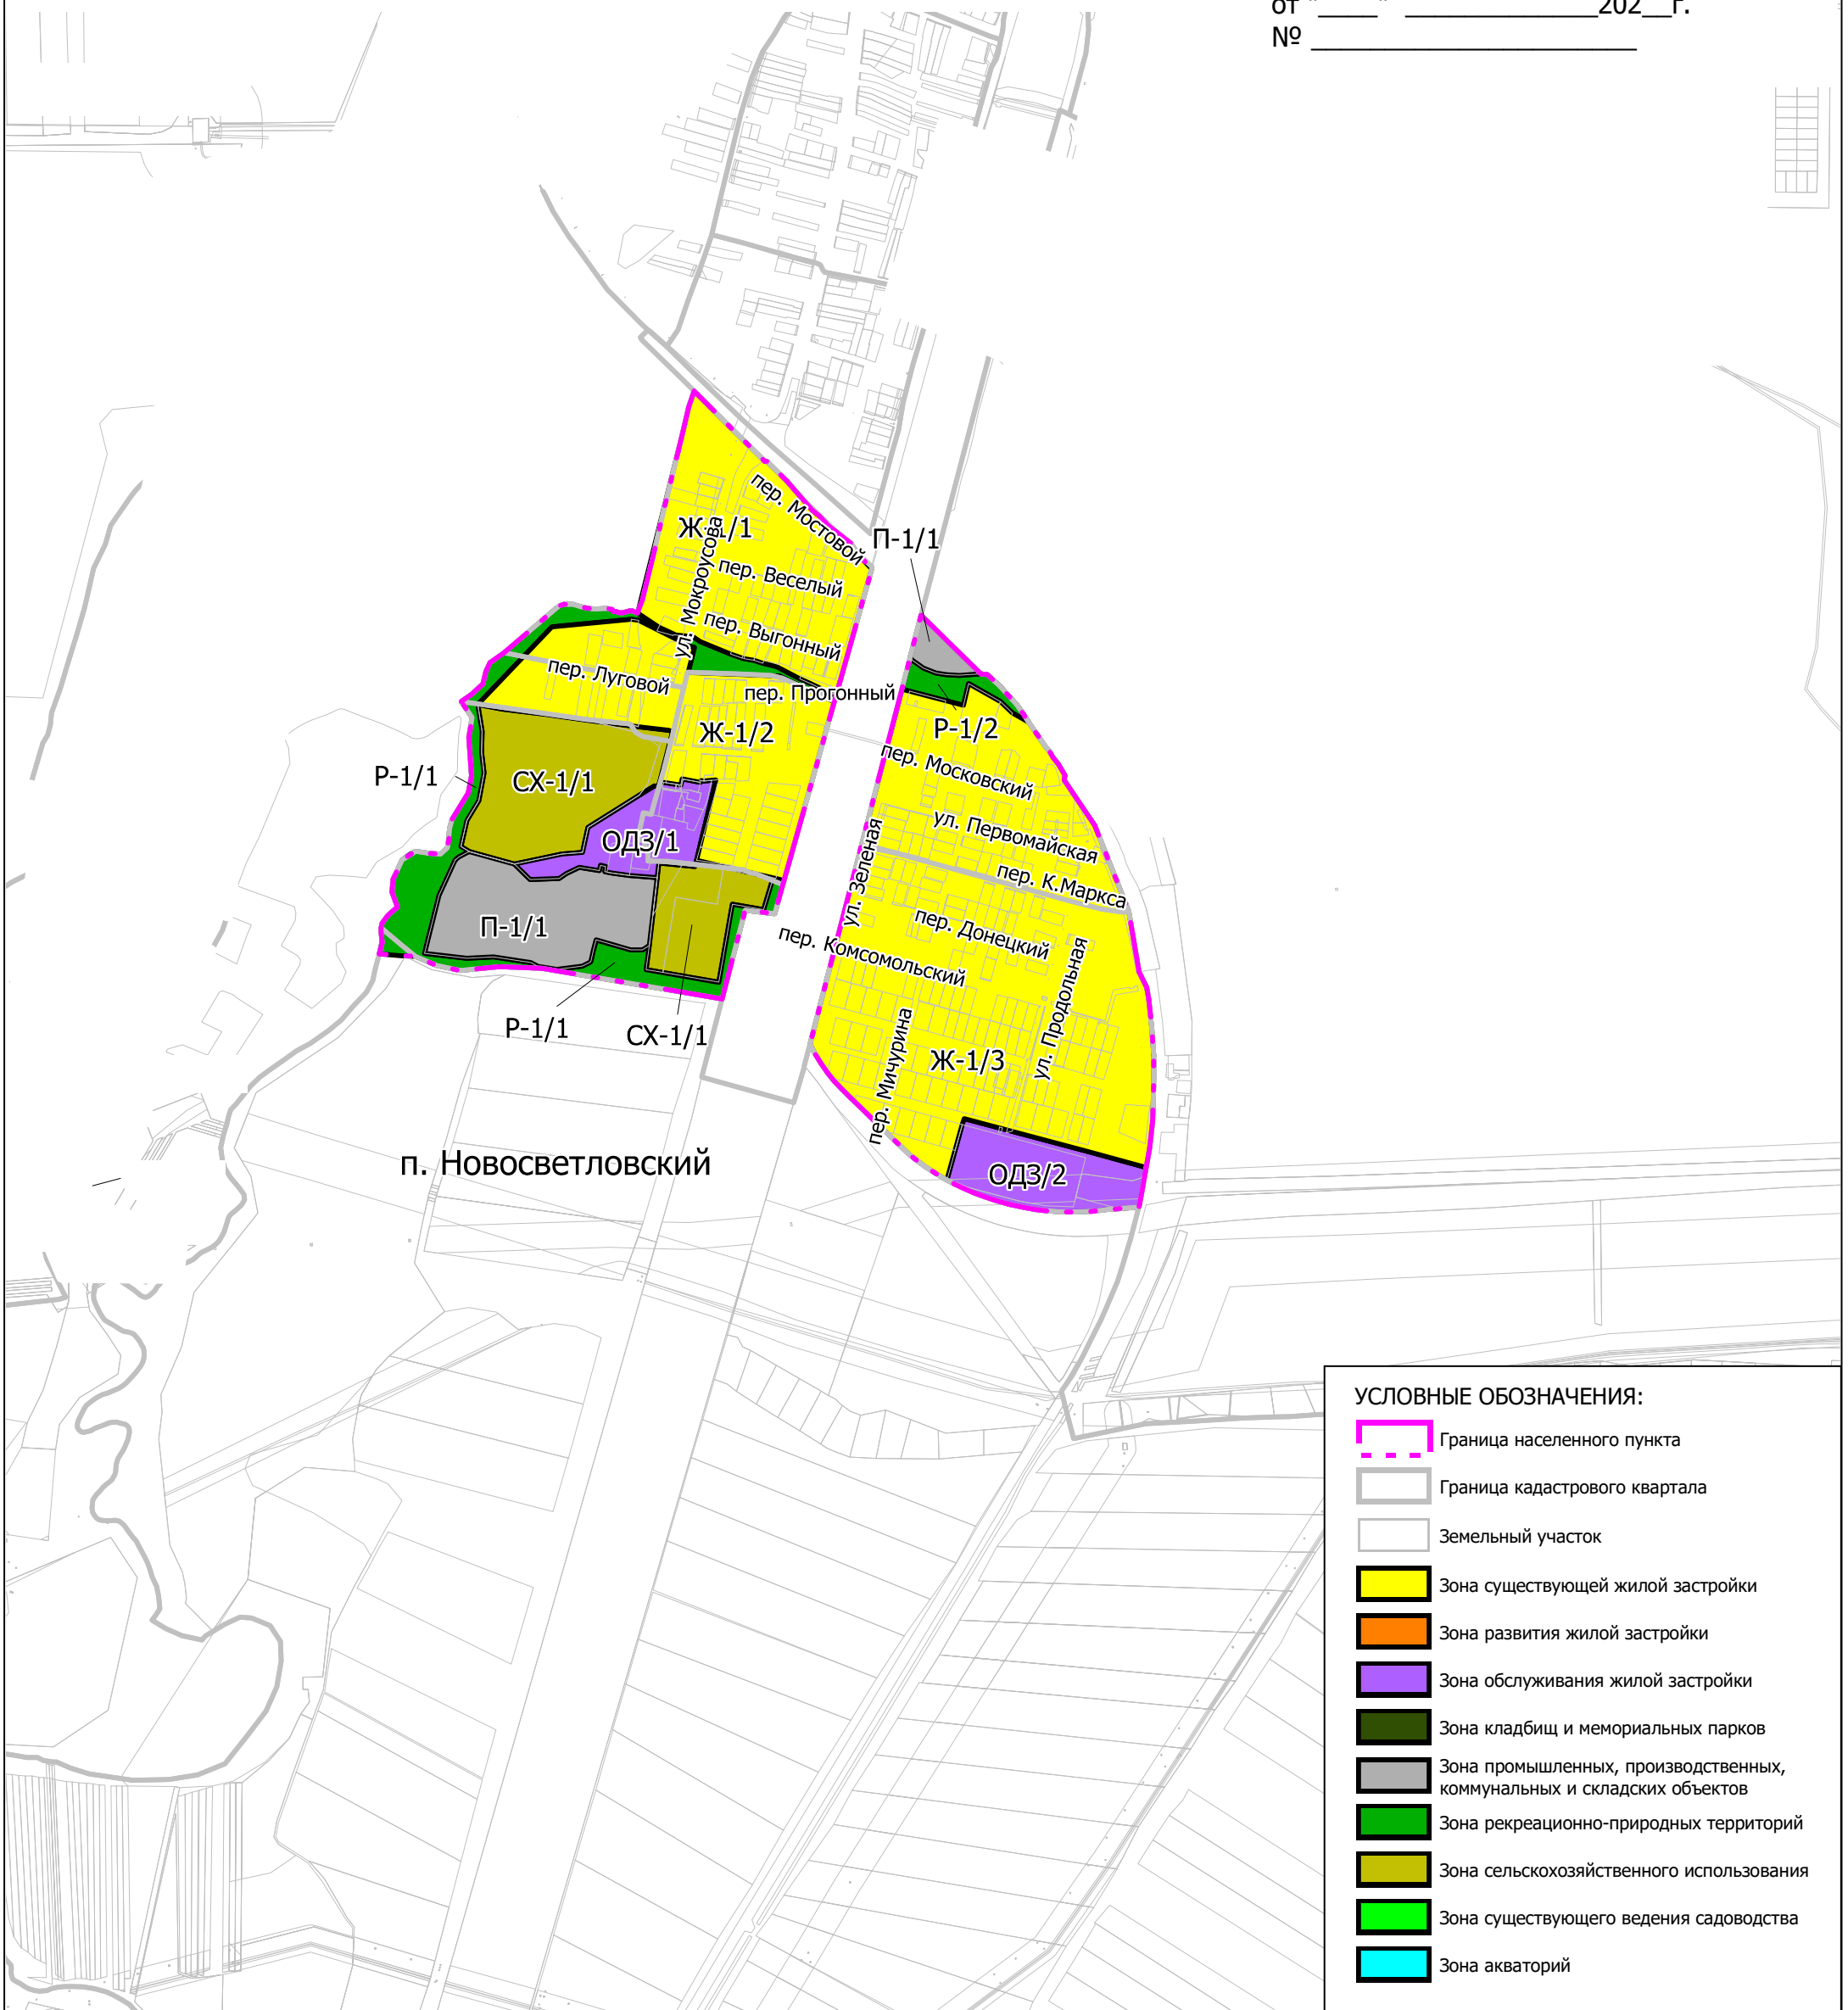

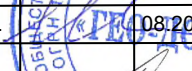							P33
							Правила землепользования и застройки п. Новосветловский Коммунарского СП Октябрьского района Ростовской области
Изм.	Кол.уч.	Лист	№док.	Подпись	Дата		Стадия Лист Листов
Ген.директор	Шмаков Е.Н.				08.20		П 1 1
ГАП	Пуц Н.А.				08.20	Карта 1. Градостроительное зонирование	ООО "ГЕО-ДОН"

ПРАВИЛА ЗЕМЛЕПОЛЬЗОВАНИЯ И ЗАСТРОЙКИ ХУТОРА КОММУНА
КОММУНАРСКОГО СЕЛЬСКОГО ПОСЛЕНИЯ ОКТЯБРЬСКОГО РАЙОНА РОСТОВСКОЙ
ОБЛАСТИ

КАРТА ГРАНИЦ ТЕРРИТОРИАЛЬНЫХ ЗОН ХУТОРА КОММУНА
КОММУНАРСКОГО СЕЛЬСКОГО ПОСЛЕНИЯ ОКТЯБРЬСКОГО РАЙОНА РОСТОВСКОЙ
ОБЛАСТИ М 1:12000

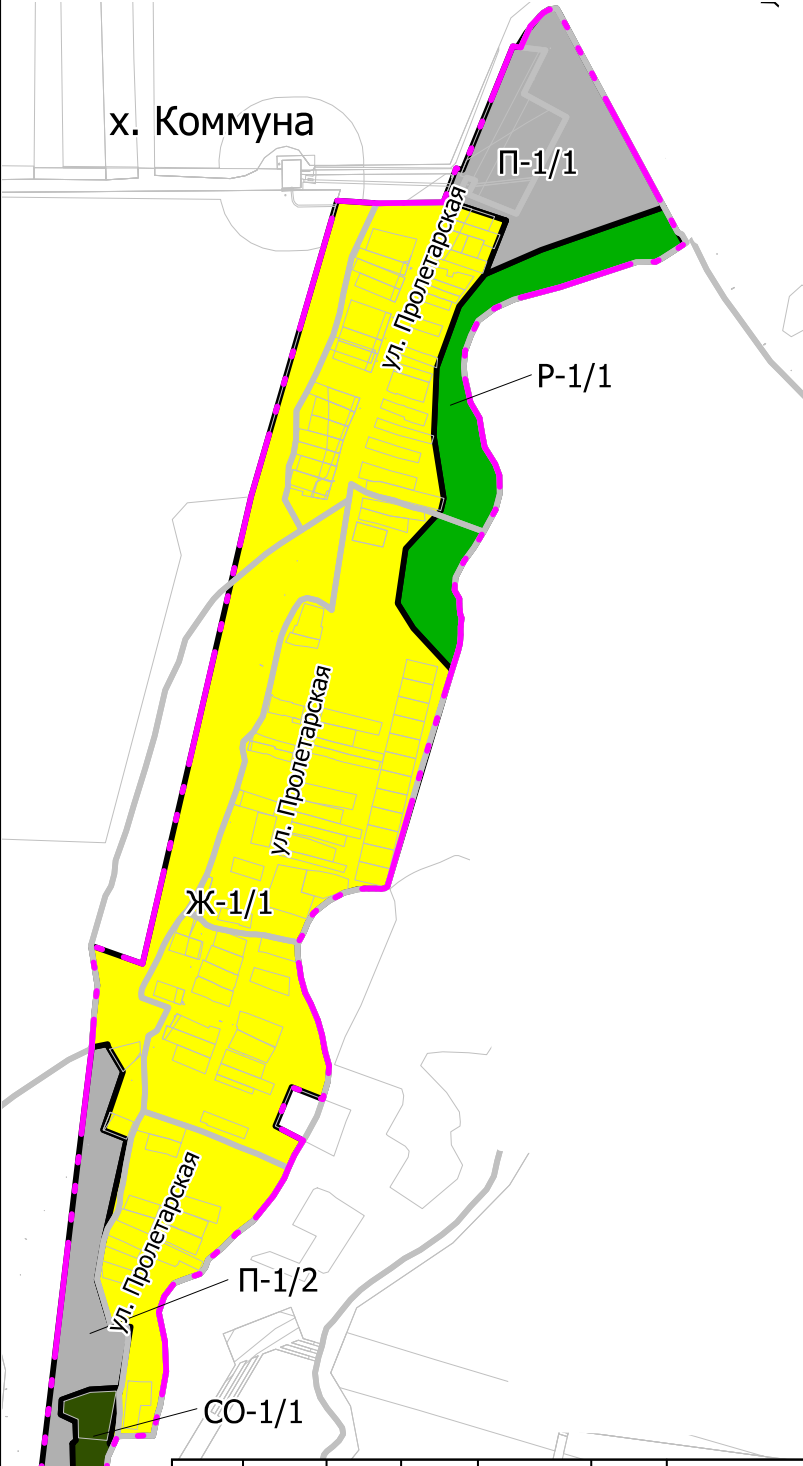

Приложение №1
к правилам землепользования и застройки
х. Коммуна Коммунарского СП
Октябрьского района Ростовской области,
утвержденным Собранием депутатов
Коммунарского сельского поселения
от "___" _____ 202__ г.
№ _____

УСЛОВНЫЕ ОБОЗНАЧЕНИЯ:


- Граница населенного пункта
- Граница кадастрового квартала
- Земельный участок
- Зона существующей жилой застройки
- Зона развития жилой застройки
- Зона обслуживания жилой застройки
- Зона кладбищ и мемориальных парков
- Зона промышленных, производственных, коммунальных и складских объектов
- Зона рекреационно-природных территорий
- Зона сельскохозяйственного использования
- Зона существующего ведения садоводства
- Зона акваторий

						П33			
						Правила землепользования и застройки х. Коммуна Коммунарского СП Октябрьского района Ростовской области			
Изм.	Кол.уч.	Лист	№док.	Подпись	Дата		Стадия	Лист	Листов
Ген.директор		Шмаков Е.Н.		08.20			П	1	1
ГАП		Пуц Н.А.		08.20	Карта 1. Градостроительное зонирование	ООО "ГЕО-ДОН"			

ПРАВИЛА ЗЕМЛЕПОЛЬЗОВАНИЯ И ЗАСТРОЙКИ ХУТОРА ПРИВОЛЬНЫЙ
КОММУНАРСКОГО СЕЛЬСКОГО ПОСЕЛЕНИЯ ОКТЯБРЬСКОГО РАЙОНА РОСТОВСКОЙ
ОБЛАСТИ

КАРТА ГРАНИЦ ТЕРРИТОРИАЛЬНЫХ ЗОН ХУТОРА ПРИВОЛЬНЫЙ
КОММУНАРСКОГО СЕЛЬСКОГО ПОСЕЛЕНИЯ ОКТЯБРЬСКОГО РАЙОНА РОСТОВСКОЙ
ОБЛАСТИ М 1:12000

Приложение №1
к правилам землепользования и застройки
х. Привольный Коммунарского СП
Октябрьского района Ростовской области,
утвержденным Собранием депутатов
Коммунарского сельского поселения
от "___" _____ 202__г.
№ _____

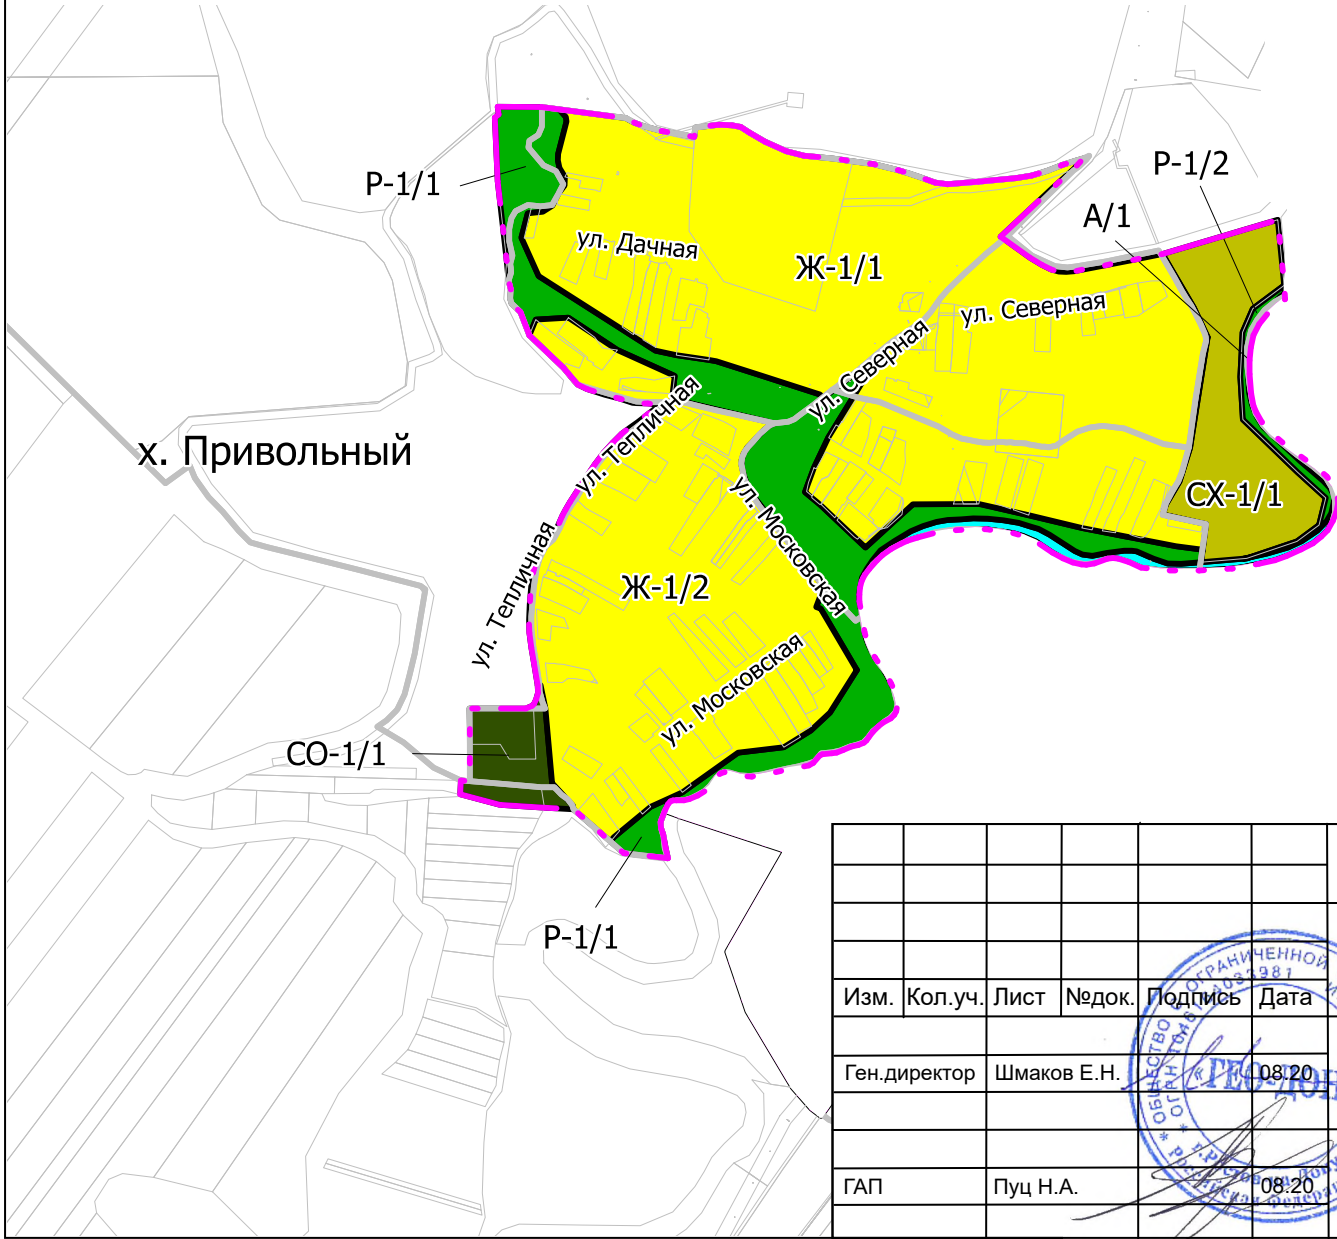


- УСЛОВНЫЕ ОБОЗНАЧЕНИЯ:
- Граница населенного пункта
 - Граница кадастрового квартала
 - Земельный участок
 - Зона существующей жилой застройки
 - Зона развития жилой застройки
 - Зона обслуживания жилой застройки
 - Зона кладбищ и мемориальных парков
 - Зона промышленных, производственных, коммунальных и складских объектов
 - Зона рекреационно-природных территорий
 - Зона сельскохозяйственного использования
 - Зона существующего ведения садоводства
 - Зона акваторий

						П33		
						Правила землепользования и застройки х. Привольный Коммунарского СП Октябрьского района Ростовской области		
Изм.	Кол.уч.	Лист	№док.	Подпись	Дата	Стадия	Лист	Листов
						П	1	1
Ген.директор		Шмаков Е.Н.			08.20	ООО "ГЕО-ДОН"		
ГАП		Пуц Н.А.			08.20			
						Карта 1. Градостроительное зонирование		

ПРАВИЛА ЗЕМЛЕПОЛЬЗОВАНИЯ И ЗАСТРОЙКИ ХУТОРА ЗАРЕЧНЫЙ
КОММУНАРСКОГО СЕЛЬСКОГО ПОСЛЕНИЯ ОКТЯБРЬСКОГО РАЙОНА РОСТОВСКОЙ
ОБЛАСТИ
КАРТА ГРАНИЦ ТЕРРИТОРИАЛЬНЫХ ЗОН ХУТОРА ЗАРЕЧНЫЙ
КОММУНАРСКОГО СЕЛЬСКОГО ПОСЛЕНИЯ ОКТЯБРЬСКОГО РАЙОНА РОСТОВСКОЙ
ОБЛАСТИ М 1:12000

Приложение №1
к правилам землепользования и застройки
х. Заречный Коммунарского СП
Октябрьского района Ростовской области,
утвержденным Собранием депутатов
Коммунарского сельского поселения
от " ____ " _____ 202__г.
№ _____

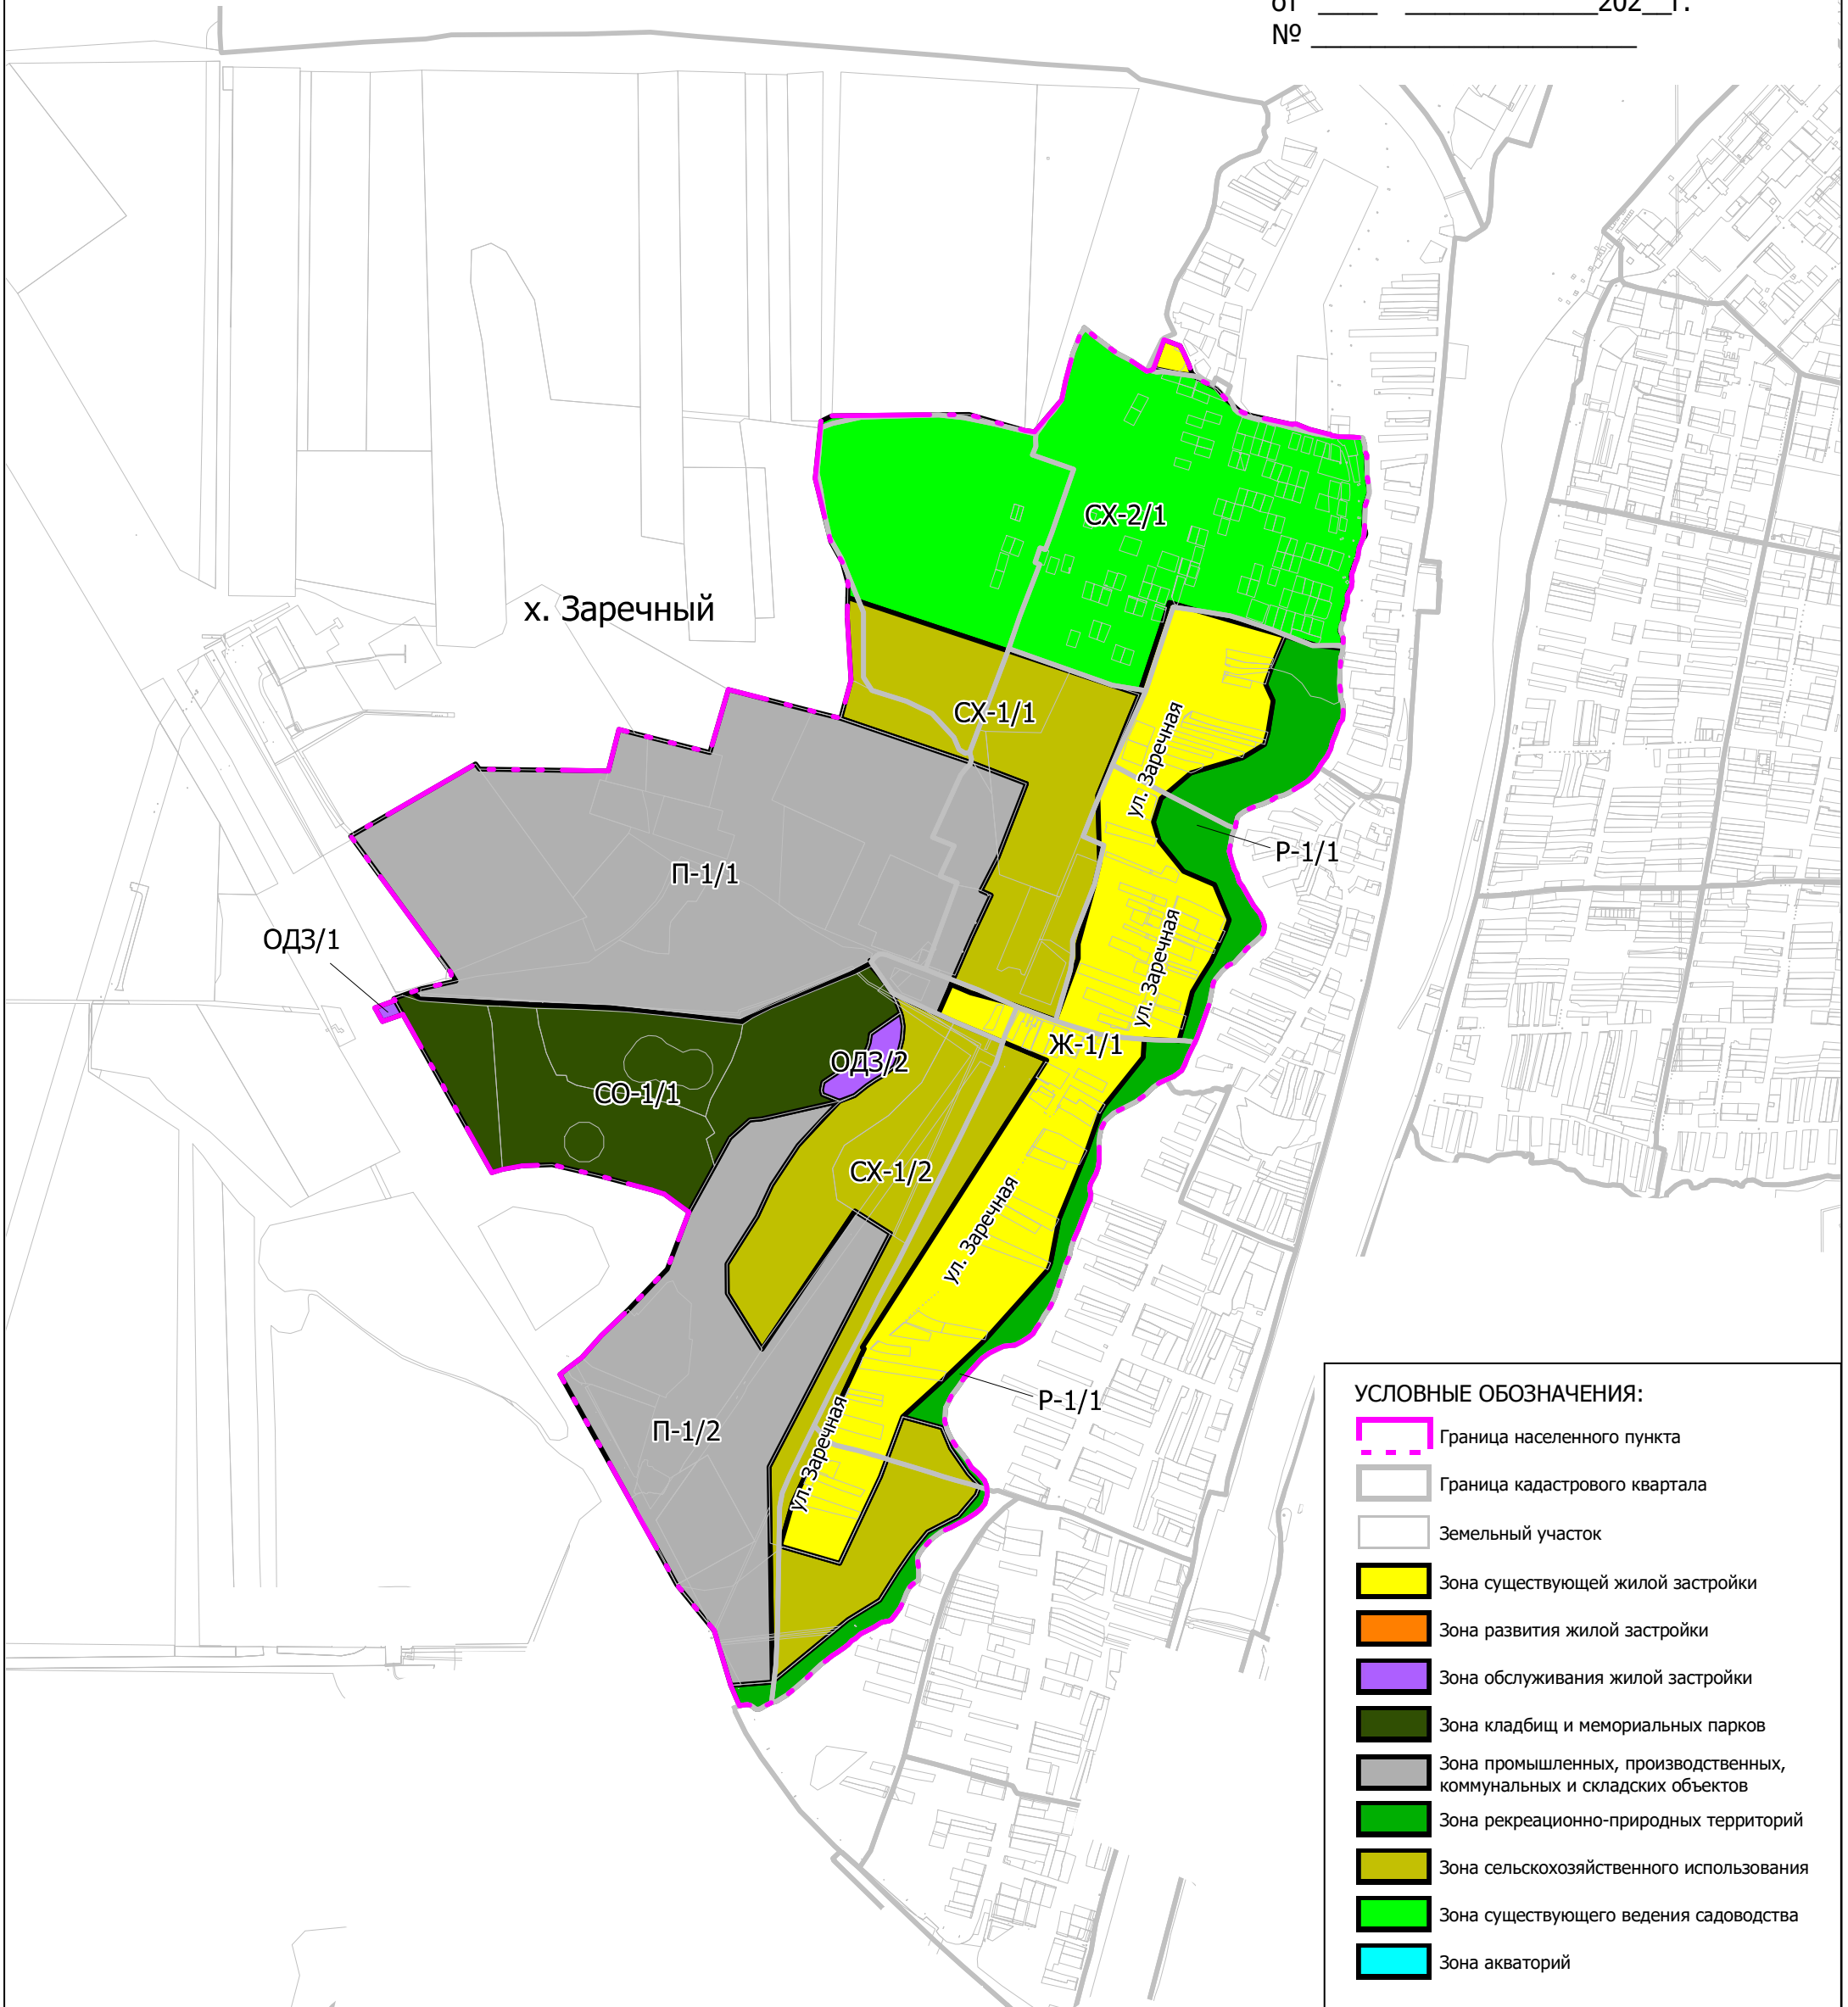

УСЛОВНЫЕ ОБОЗНАЧЕНИЯ:


- Граница населенного пункта
- Граница кадастрового квартала
- Земельный участок
- Зона существующей жилой застройки
- Зона развития жилой застройки
- Зона обслуживания жилой застройки
- Зона кладбищ и мемориальных парков
- Зона промышленных, производственных, коммунальных и складских объектов
- Зона рекреационно-природных территорий
- Зона сельскохозяйственного использования
- Зона существующего ведения садоводства
- Зона акваторий

						П33		
						Правила землепользования и застройки х. Заречный Коммунарского СП Октябрьского района Ростовской области		
Изм.	Коп.уч.	Лист	Недок.	Подпись	Дата	Стадия	Лист	Листов
						П	1	1
Ген.директор		Шмаков Е.Н.			08.20	ООО "ГЕО-ДОН"		
ГАП		Пуц Н.А.			08.20			
						Карта 1. Градостроительное зонирование		

ПРАВИЛА ЗЕМЛЕПОЛЬЗОВАНИЯ И ЗАСТРОЙКИ ХУТОРА ЗАОЗЕРЬЕ
КОММУНАРСКОГО СЕЛЬСКОГО ПОСЕЛЕНИЯ ОКТЯБРЬСКОГО РАЙОНА РОСТОВСКОЙ
ОБЛАСТИ

КАРТА ГРАНИЦ ТЕРРИТОРИАЛЬНЫХ ЗОН ХУТОРА ЗАОЗЕРЬЕ
КОММУНАРСКОГО СЕЛЬСКОГО ПОСЕЛЕНИЯ ОКТЯБРЬСКОГО РАЙОНА РОСТОВСКОЙ
ОБЛАСТИ М 1:12000

Приложение №1
к правилам землепользования и застройки
х. Заозерье Коммунарского СП
Октябрьского района Ростовской области,
утвержденным Собранием депутатов
Коммунарского сельского поселения
от "___" _____ 202__г.
№ _____

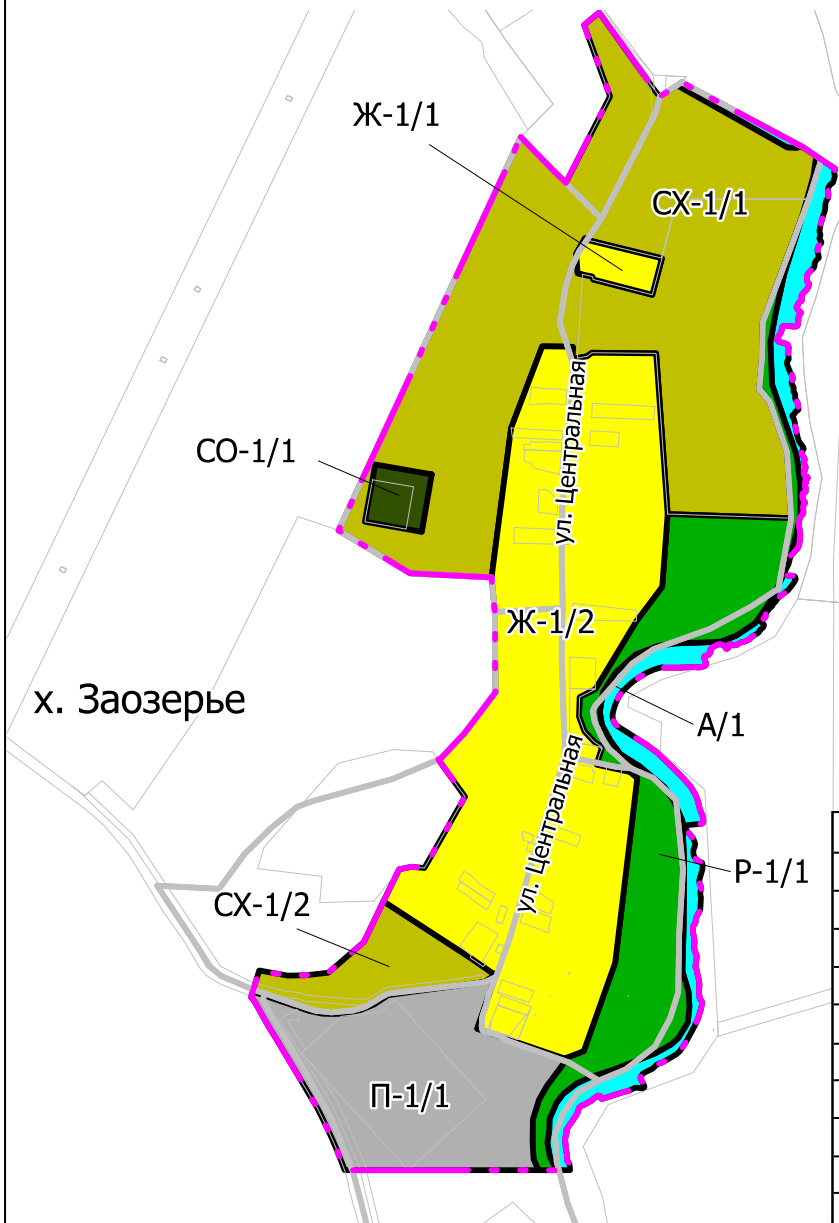


- УСЛОВНЫЕ ОБОЗНАЧЕНИЯ:
- Граница населенного пункта
 - Граница кадастрового квартала
 - Земельный участок
 - Зона существующей жилой застройки
 - Зона развития жилой застройки
 - Зона обслуживания жилой застройки
 - Зона кладбищ и мемориальных парков
 - Зона промышленных, производственных, коммунальных и складских объектов
 - Зона рекреационно-природных территорий
 - Зона сельскохозяйственного использования
 - Зона существующего ведения садоводства
 - Зона акваторий

						П33		
						Правила землепользования и застройки х. Заозерье Коммунарского СП Октябрьского района Ростовской области		
Изм.	Кол.уч.	Лист	Недок.	Подпись	Дата	Стадия	Лист	Листов
Ген.директор		Шмаков Е.Н.			08.20	П	1	1
ГАП		Пуц Н.А.			08.20	ООО "ГЕО-ДОН"		
						Карта 1. Градостроительное зонирование		

ПРАВИЛА ЗЕМЛЕПОЛЬЗОВАНИЯ И ЗАСТРОЙКИ ПОСЕЛКА МАЛАЯ СОПКА
КОММУНАРСКОГО СЕЛЬСКОГО ПОСЕЛЕНИЯ ОКТЯБРЬСКОГО РАЙОНА РОСТОВСКОЙ
ОБЛАСТИ

КАРТА ГРАНИЦ ТЕРРИТОРИАЛЬНЫХ ЗОН ПОСЕЛКА МАЛАЯ СОПКА
КОММУНАРСКОГО СЕЛЬСКОГО ПОСЕЛЕНИЯ ОКТЯБРЬСКОГО РАЙОНА РОСТОВСКОЙ
ОБЛАСТИ М 1:12000

Приложение №1
к правилам землепользования и застройки
п. Малая Сопка Коммунарского СП
Октябрьского района Ростовской области,
утвержденным Собранием депутатов
Коммунарского сельского поселения
от "___" _____ 202__г.
№ _____

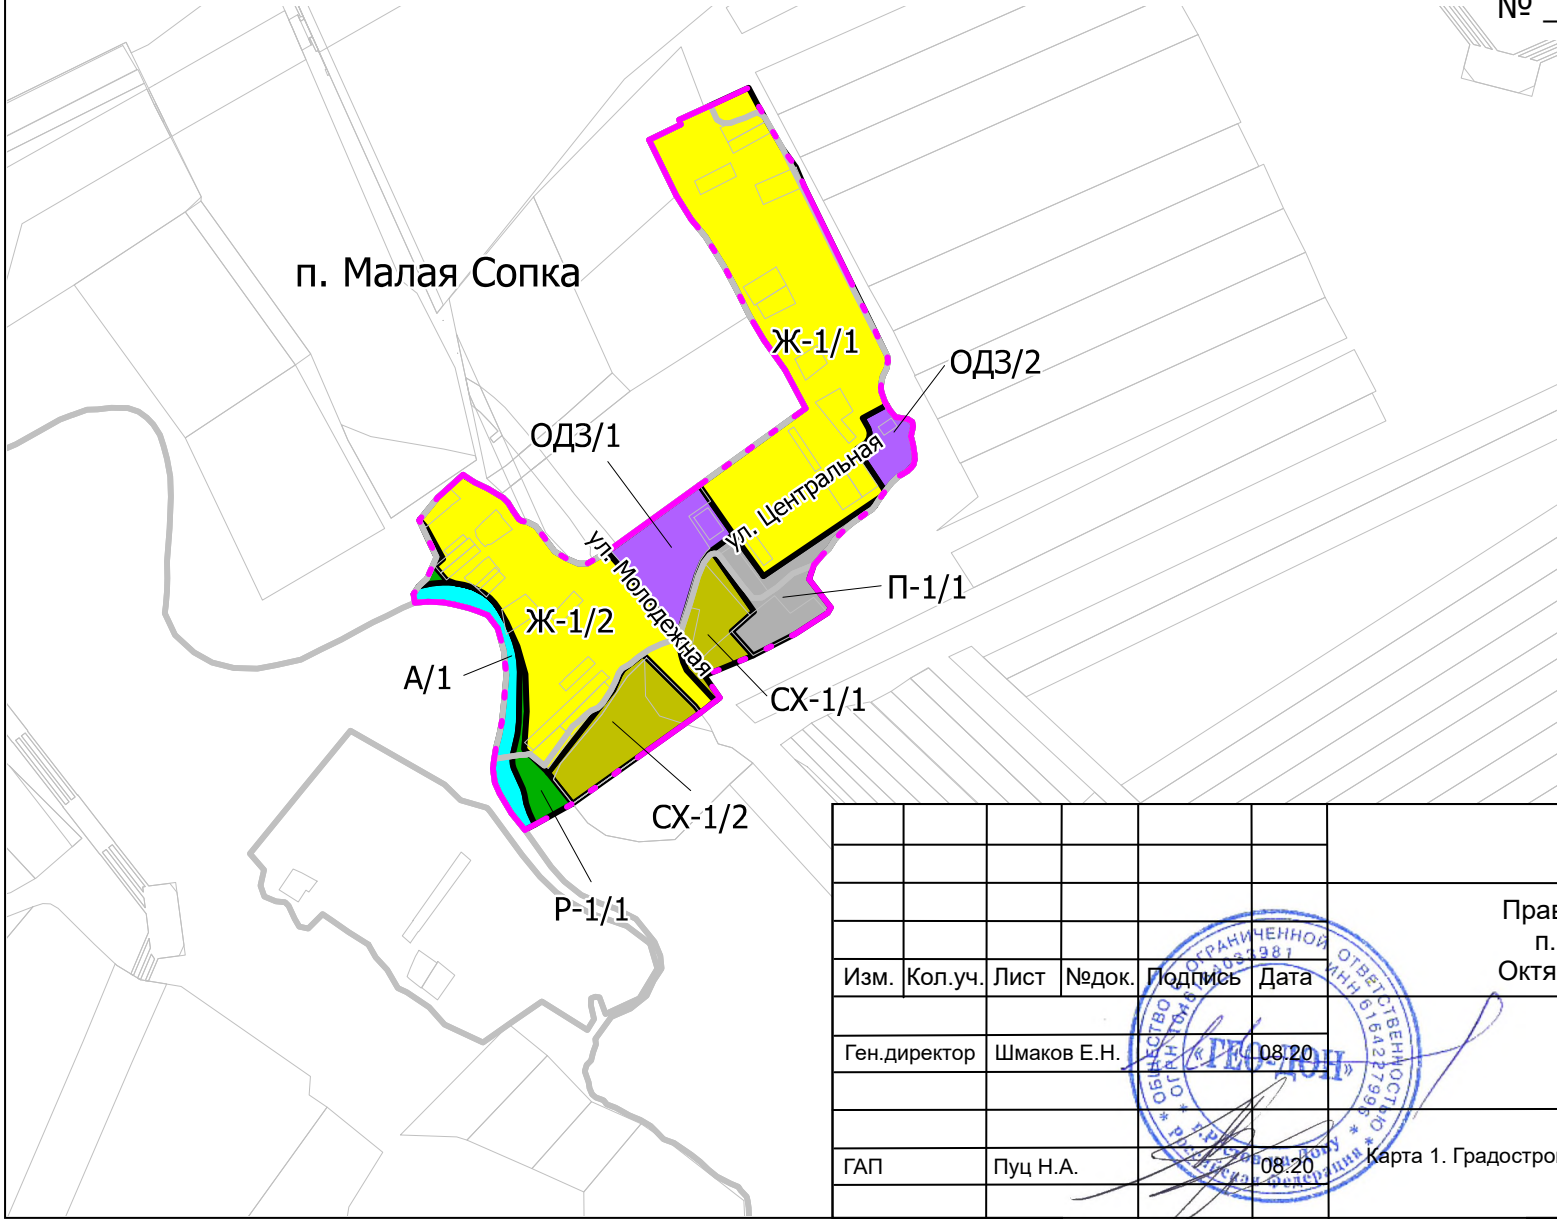


- УСЛОВНЫЕ ОБОЗНАЧЕНИЯ:
- Граница населенного пункта
 - Граница кадастрового квартала
 - Земельный участок
 - Зона существующей жилой застройки
 - Зона развития жилой застройки
 - Зона обслуживания жилой застройки
 - Зона кладбищ и мемориальных парков
 - Зона промышленных, производственных, коммунальных и складских объектов
 - Зона рекреационно-природных территорий
 - Зона сельскохозяйственного использования
 - Зона существующего ведения садоводства
 - Зона акваторий

						ПЗЗ			
						Правила землепользования и застройки п. Малая Сопка Коммунарского СП Октябрьского района Ростовской области			
Изм.	Кол.уч.	Лист	№док.	Подпись	Дата		Стадия	Лист	Листов
Ген.директор	Шмаков Е.Н.			08.20			П	1	1
ГАП	Пуц Н.А.			08.20	Карта 1. Градостроительное зонирование	ООО "ГЕО-ДОН"			

ПРАВИЛА ЗЕМЛЕПОЛЬЗОВАНИЯ И ЗАСТРОЙКИ ПОСЕЛКА ЗАРЕЧНЫЙ
КОММУНАРСКОГО СЕЛЬСКОГО ПОСЛЕНИЯ ОКТЯБРЬСКОГО РАЙОНА РОСТОВСКОЙ
ОБЛАСТИ
КАРТА ГРАНИЦ ТЕРРИТОРИАЛЬНЫХ ЗОН ПОСЕЛКА ЗАРЕЧНЫЙ
КОММУНАРСКОГО СЕЛЬСКОГО ПОСЛЕНИЯ ОКТЯБРЬСКОГО РАЙОНА РОСТОВСКОЙ
ОБЛАСТИ М 1:12000

Приложение №1
к правилам землепользования и застройки
п. Заречный Коммунарского СП
Октябрьского района Ростовской области,
утвержденным Собранием депутатов
Коммунарского сельского поселения
от "___" _____ 202__г.
№ _____

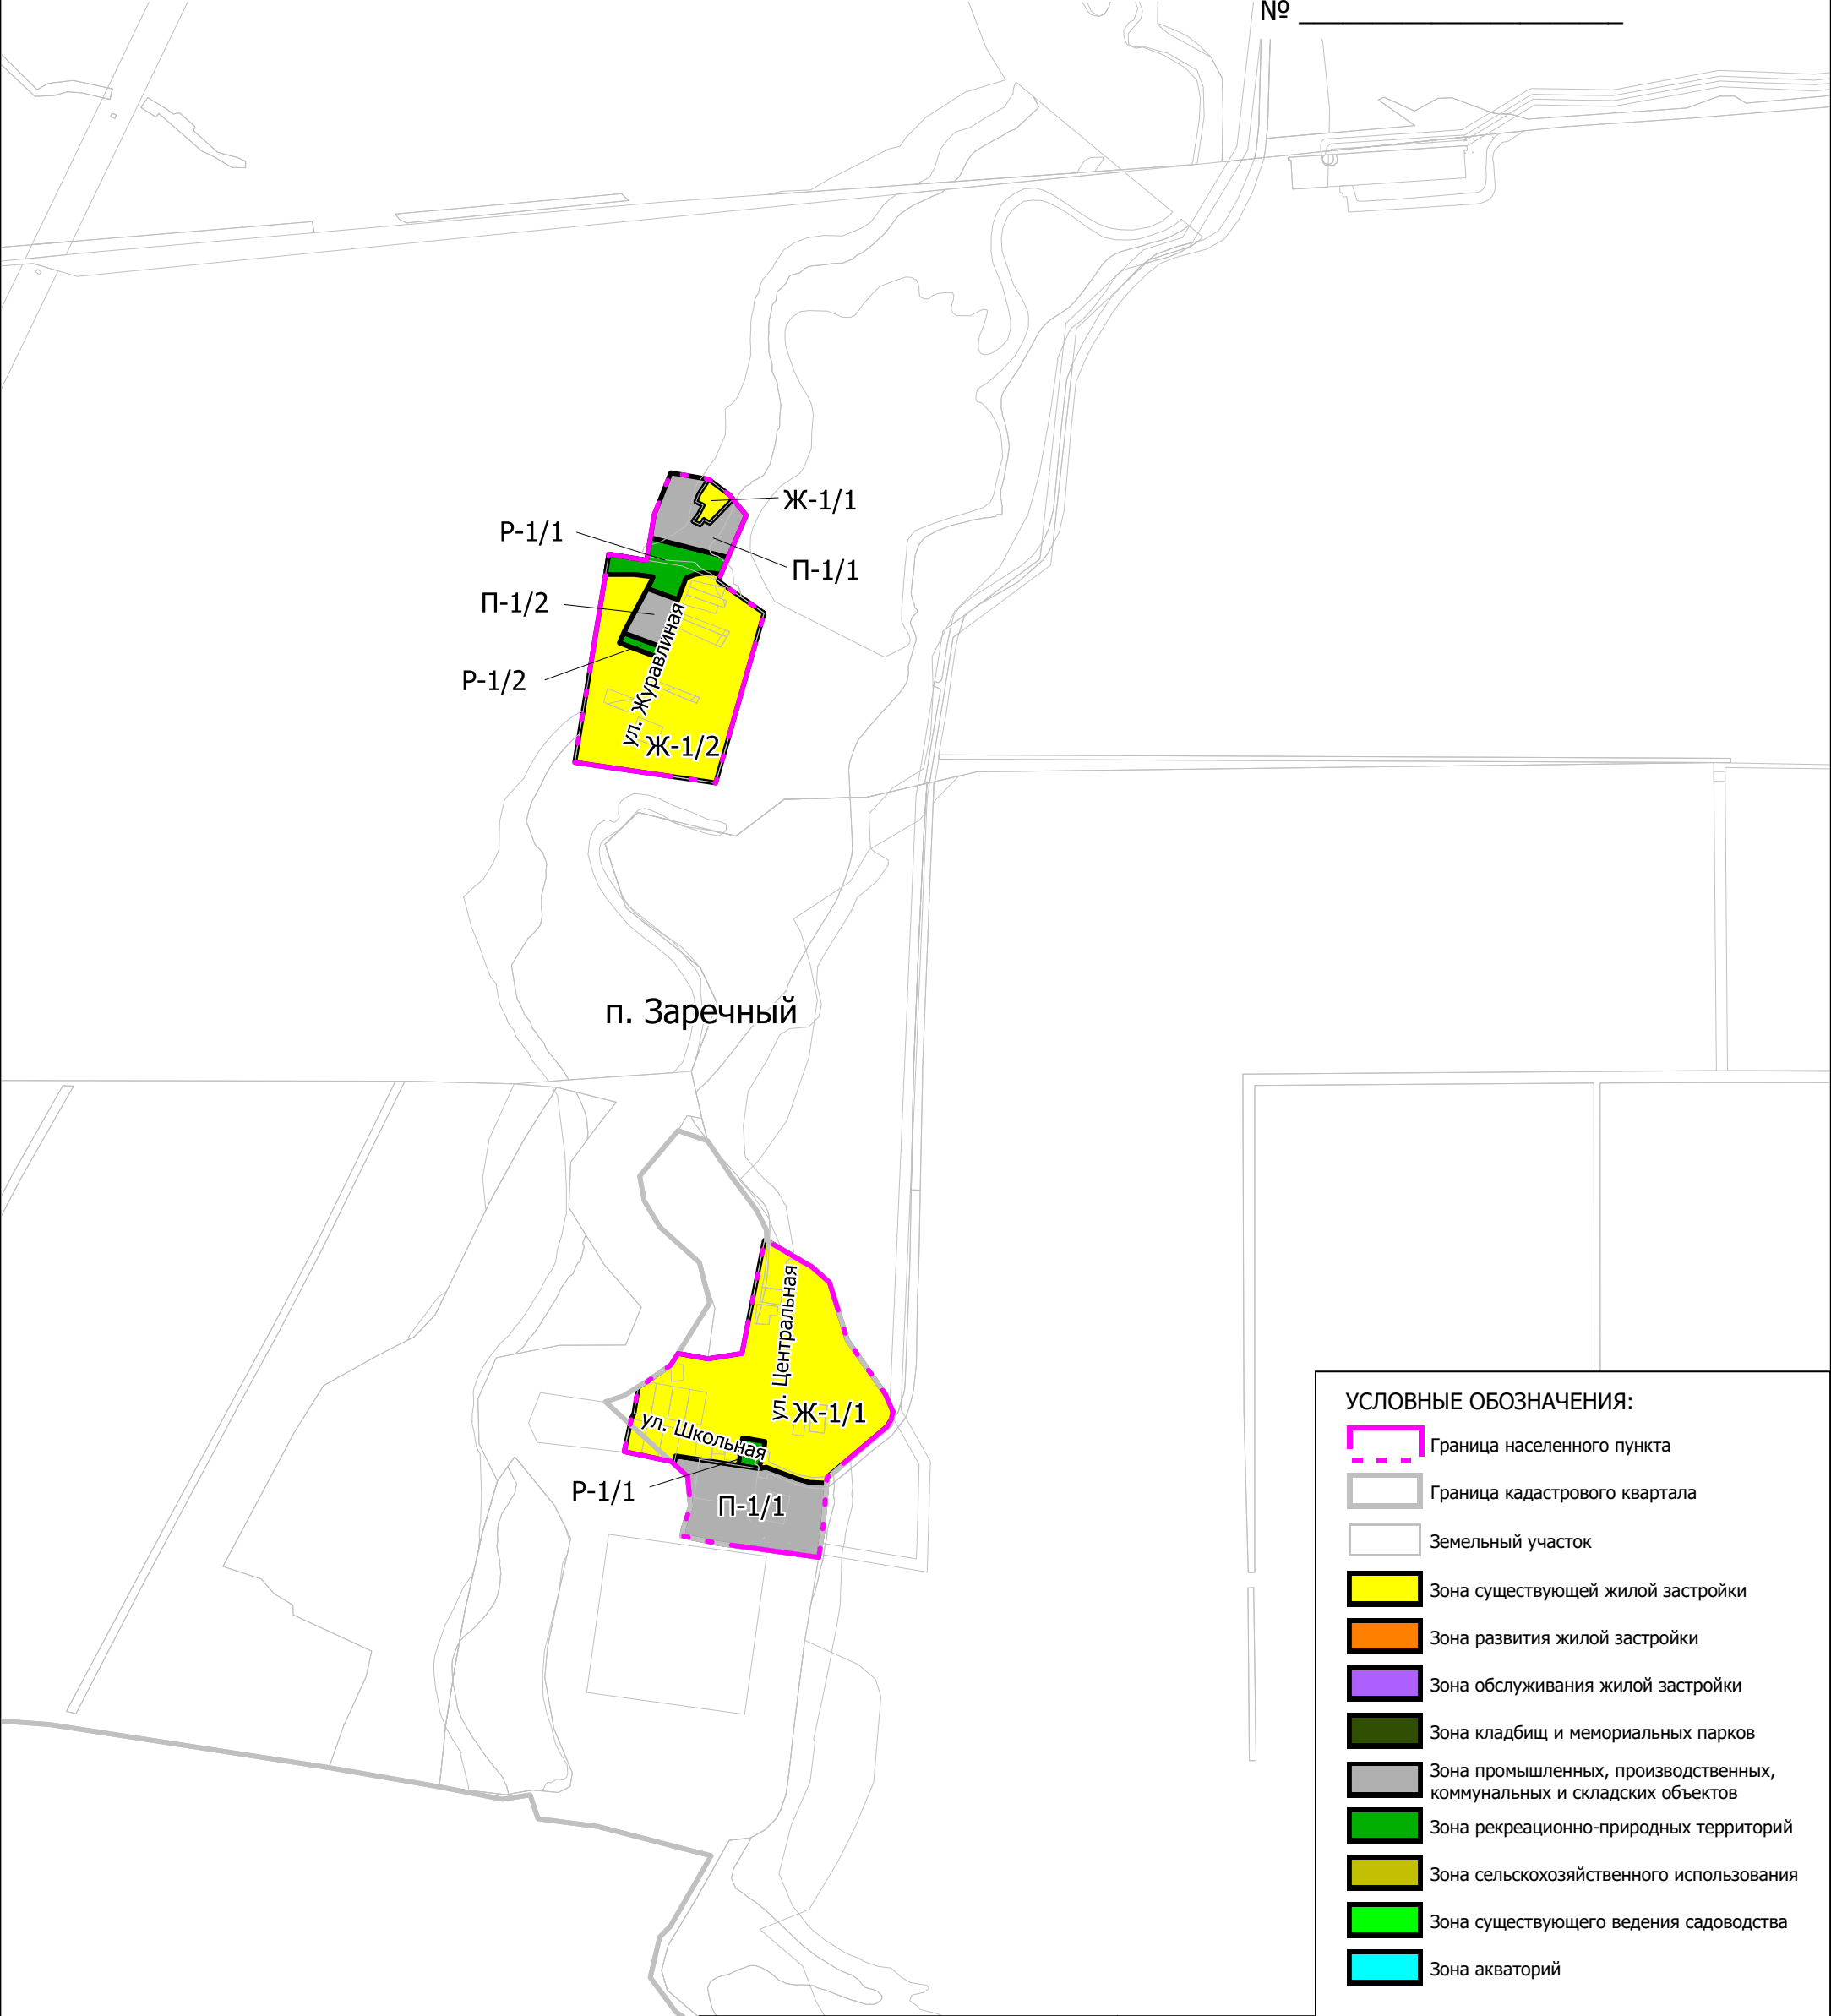

						ПЗЗ		
						Правила землепользования и застройки п. Заречный Коммунарского СП Октябрьского района Ростовской области		
Изм.	Кол.уч.	Лист	№док.	Подпись	Дата	Стадия	Лист	Листов
						П	1	1
Ген.директор	Шмаков Е.Н.			08.20		ООО "ГЕО-ДОН"		
ГАП	Пуц Н.А.			08.20	Карта 1. Градостроительное зонирование			

ПРАВИЛА ЗЕМЛЕПОЛЬЗОВАНИЯ И ЗАСТРОЙКИ ПОСЕЛКА СТАРОКОВЫЛЬНЫЙ
КОММУНАРСКОГО СЕЛЬСКОГО ПОСЕЛЕНИЯ ОКТЯБРЬСКОГО РАЙОНА РОСТОВСКОЙ
ОБЛАСТИ

КАРТА ГРАНИЦ ТЕРРИТОРИАЛЬНЫХ ЗОН ПОСЕЛКА СТАРОКОВЫЛЬНЫЙ
КОММУНАРСКОГО СЕЛЬСКОГО ПОСЕЛЕНИЯ ОКТЯБРЬСКОГО РАЙОНА РОСТОВСКОЙ
ОБЛАСТИ М 1:12000

Приложение №1
к правилам землепользования и застройки
п. СтарокОВЫЛЬНЫЙ Коммунарского СП
Октябрьского района Ростовской области,
утвержденным Собранием депутатов
Коммунарского сельского поселения
от "___" _____ 202__г.
№ _____



УСЛОВНЫЕ ОБОЗНАЧЕНИЯ:

- Граница населенного пункта
- Граница кадастрового квартала
- Земельный участок
- Зона существующей жилой застройки
- Зона развития жилой застройки
- Зона обслуживания жилой застройки
- Зона кладбищ и мемориальных парков
- Зона промышленных, производственных, коммунальных и складских объектов
- Зона рекреационно-природных территорий
- Зона сельскохозяйственного использования
- Зона существующего ведения садоводства
- Зона акваторий

						ПЗЗ		
						Правила землепользования и застройки п. СтарокОВЫЛЬНЫЙ Коммунарского СП Октябрьского района Ростовской области		
Изм.	Кол.уч.	Лист	№док.	Подпись	Дата	Стадия	Лист	Листов
						П	1	1
Ген.директор		Шмаков Е.Н.			08.20	ООО "ГЕО-ДОН"		
ГАП		Пуц Н.А.			08.20			
						Карта 1. Градостроительное зонирование		