


Приложение 10 Схема планируемой системы очистки дождевых сточных воды п. Привольный (приложение № 13 СВиВ № 13/25-07-2013-СВиВ-21)

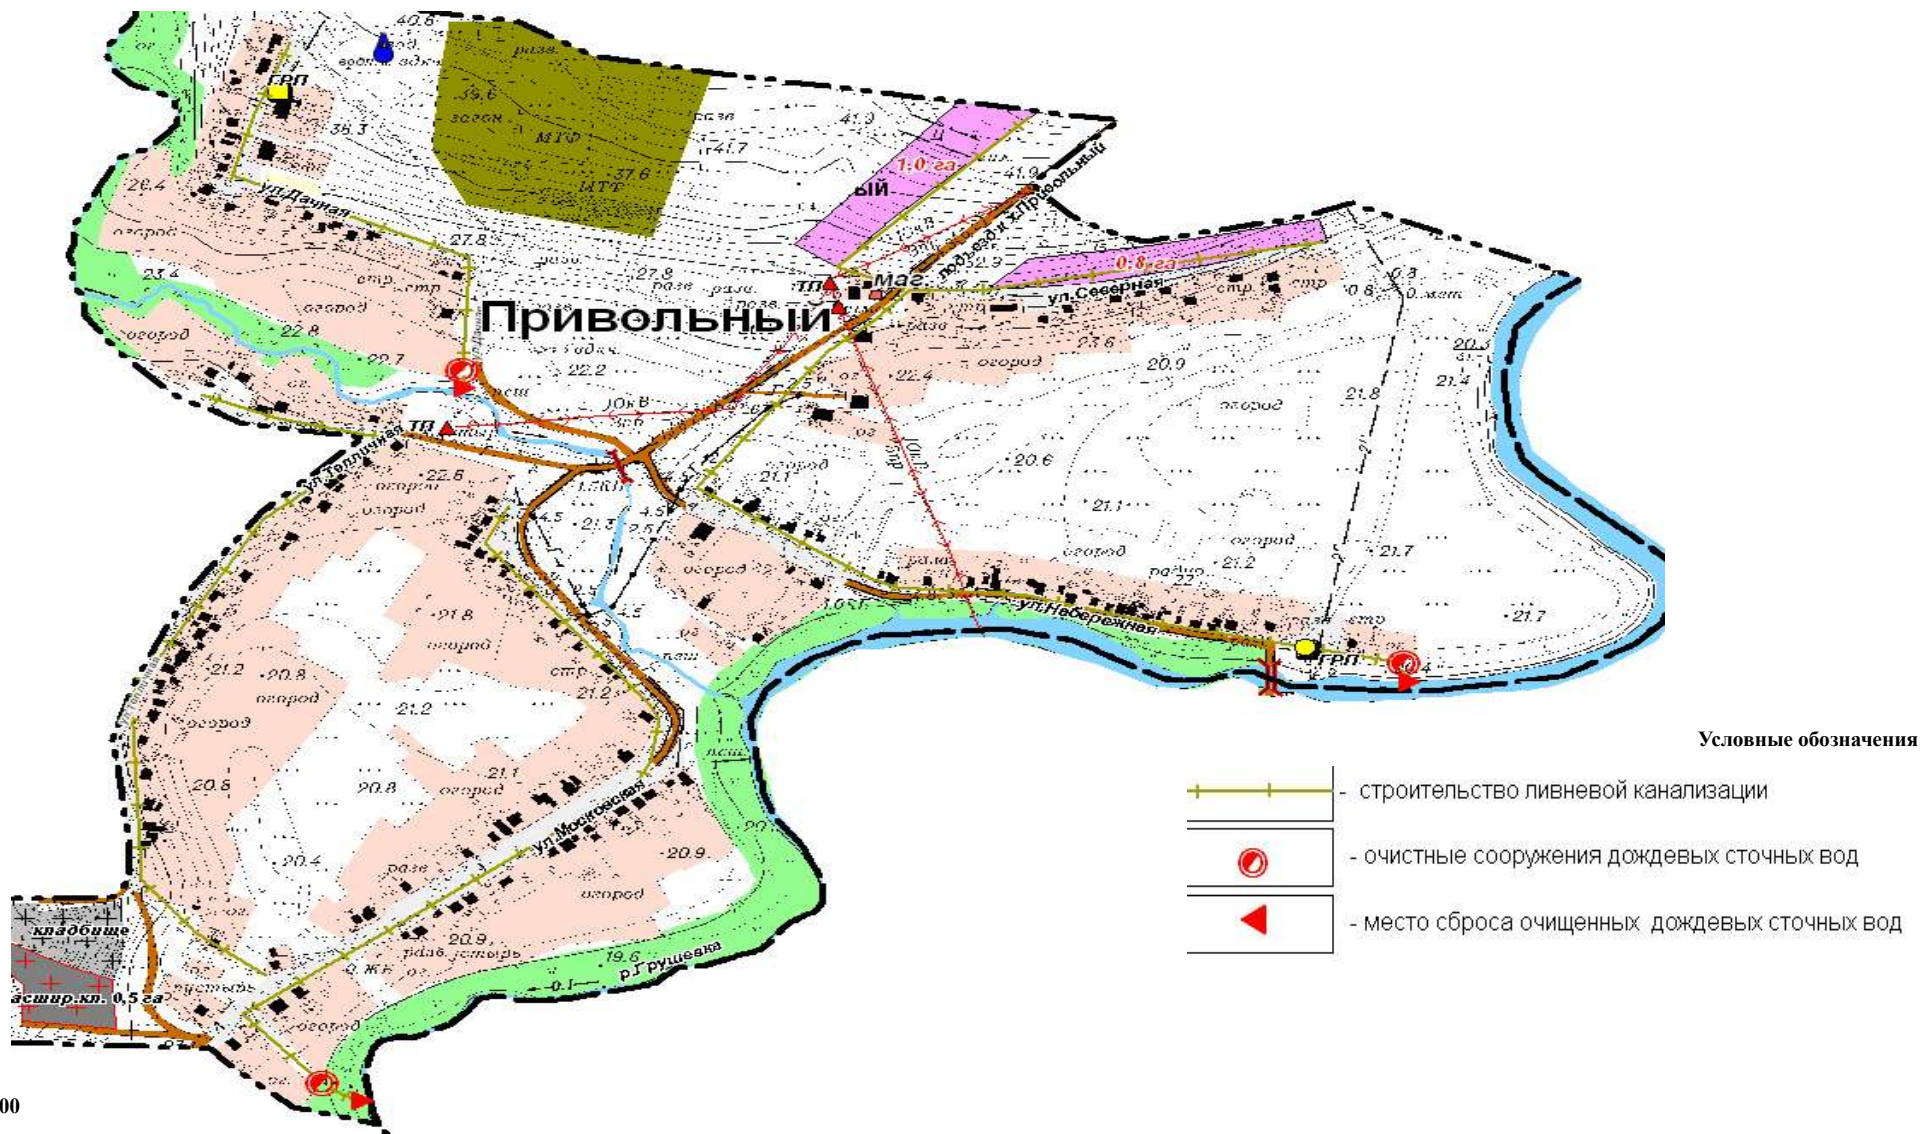

Масштаб 1:5000

Раздел 8. Обосновывающие материалы. Внесение изменений и дополнений в муниципальную долгосрочную целевую программу комплексного развития систем коммунальной инфраструктуры Коммунарского сельского поселения Октябрьского района Ростовской области на период 2014 – 2030 года