




Приложение 52 Схема инженерной инфраструктуры х. Коммуна


условные обозначения

Зона инженерной и транспортной инфраструктуры

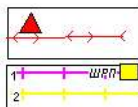

- зона энергообеспечения (линии электропередач, ТП)

- зона трубопроводного транспорта 1. газопровод высокого давления, ШРП
2. газопровод низкого давления

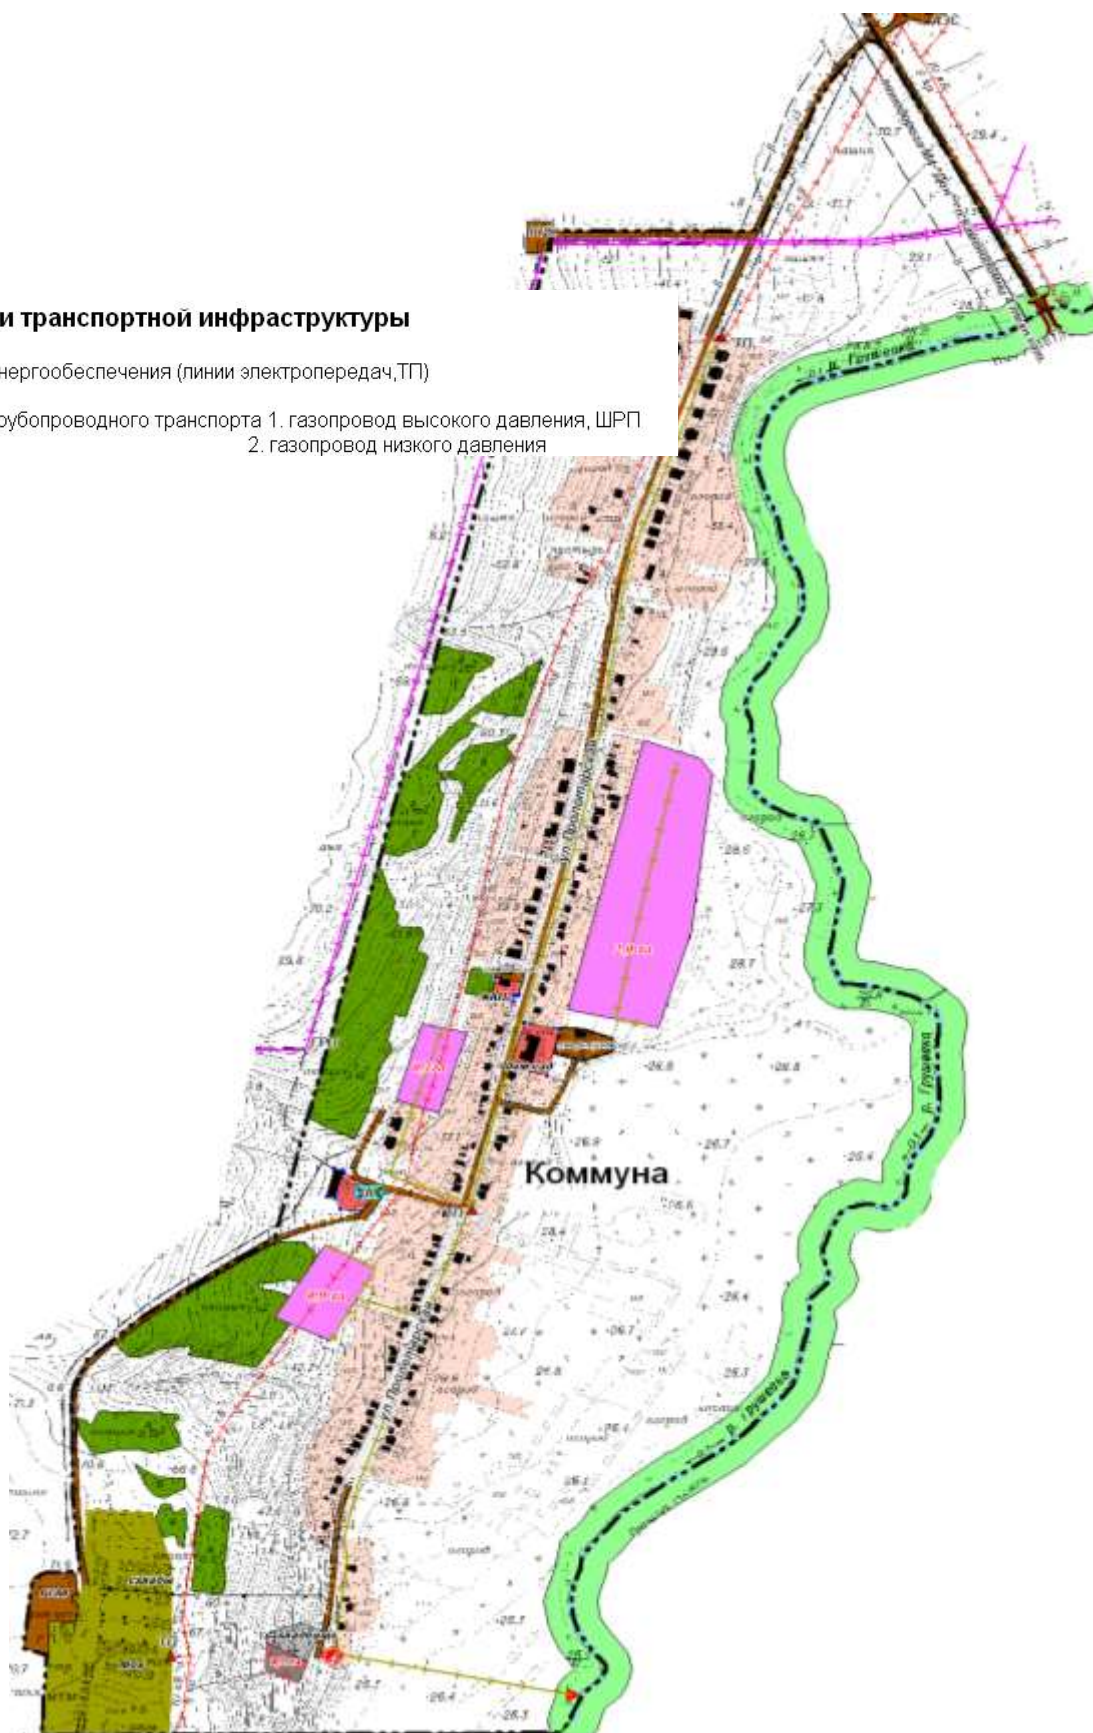

Масштаб 1:5000

Раздел 8. Обосновывающие материалы. Внесение изменений и дополнений в муниципальную долгосрочную целевую программу комплексного развития систем коммунальной инфраструктуры Коммунарского сельского поселения Октябрьского района Ростовской области на период 2014 – 2030 года